


Załącznik nr 3
 do Regulaminu udostępniania stanowisk na zajęcie pasa drogowego
 na działalność handlową przy cméntarzu w ciągu ulic
 Agrykola i Tadeusza Kościuszki w Hłblągu

- 17 20m2 20m2
- 18 20m2
- 19 20m2
- 20 20m2
- 21 22m2 23m2 24m2 25m2
- 26 27m2 28m2 29m2 30m2 31m2 32m2
- 33 34 35 20m2 20m2 20m2

383/1

383/7

38 Tadeusza Kościuszki

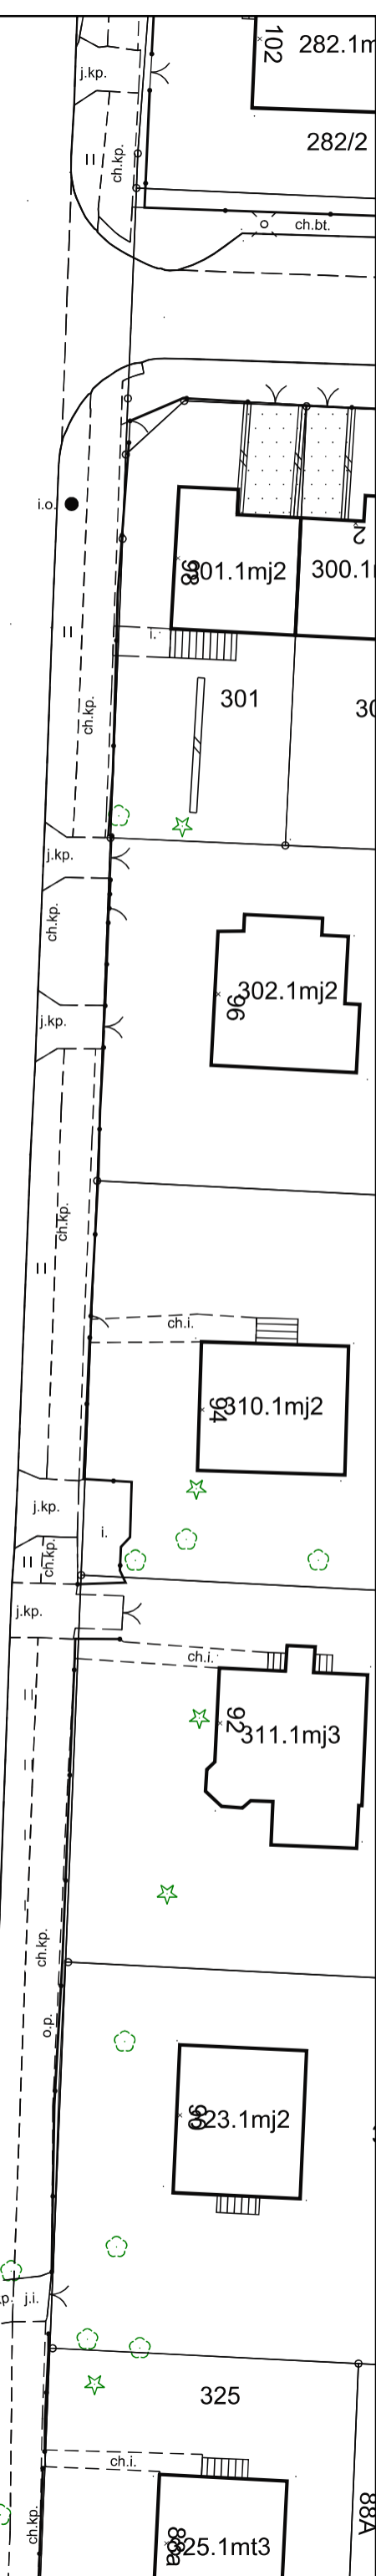

201 282.1m

282/2

301.1mj2 300.1

301

302.1mj2

310.1mj2

311.1mj3

323.1mj2

325

325.1mt3

388